


Dateipfad: M:\Wachau\F23046_ABS_Mühlweg\07_Zeichnungen\2_Entwurf\ABS_Wachau_Mühlweg

Geobasisdaten: © Staatsbetrieb Geobasisinformation und Vermessung Sachsen (GeoSN) 2023
(Nutzung von Informationen aus den Datenbeständen des amtlichen Vermessungswesens gemäß §13 SächsVermKatG)

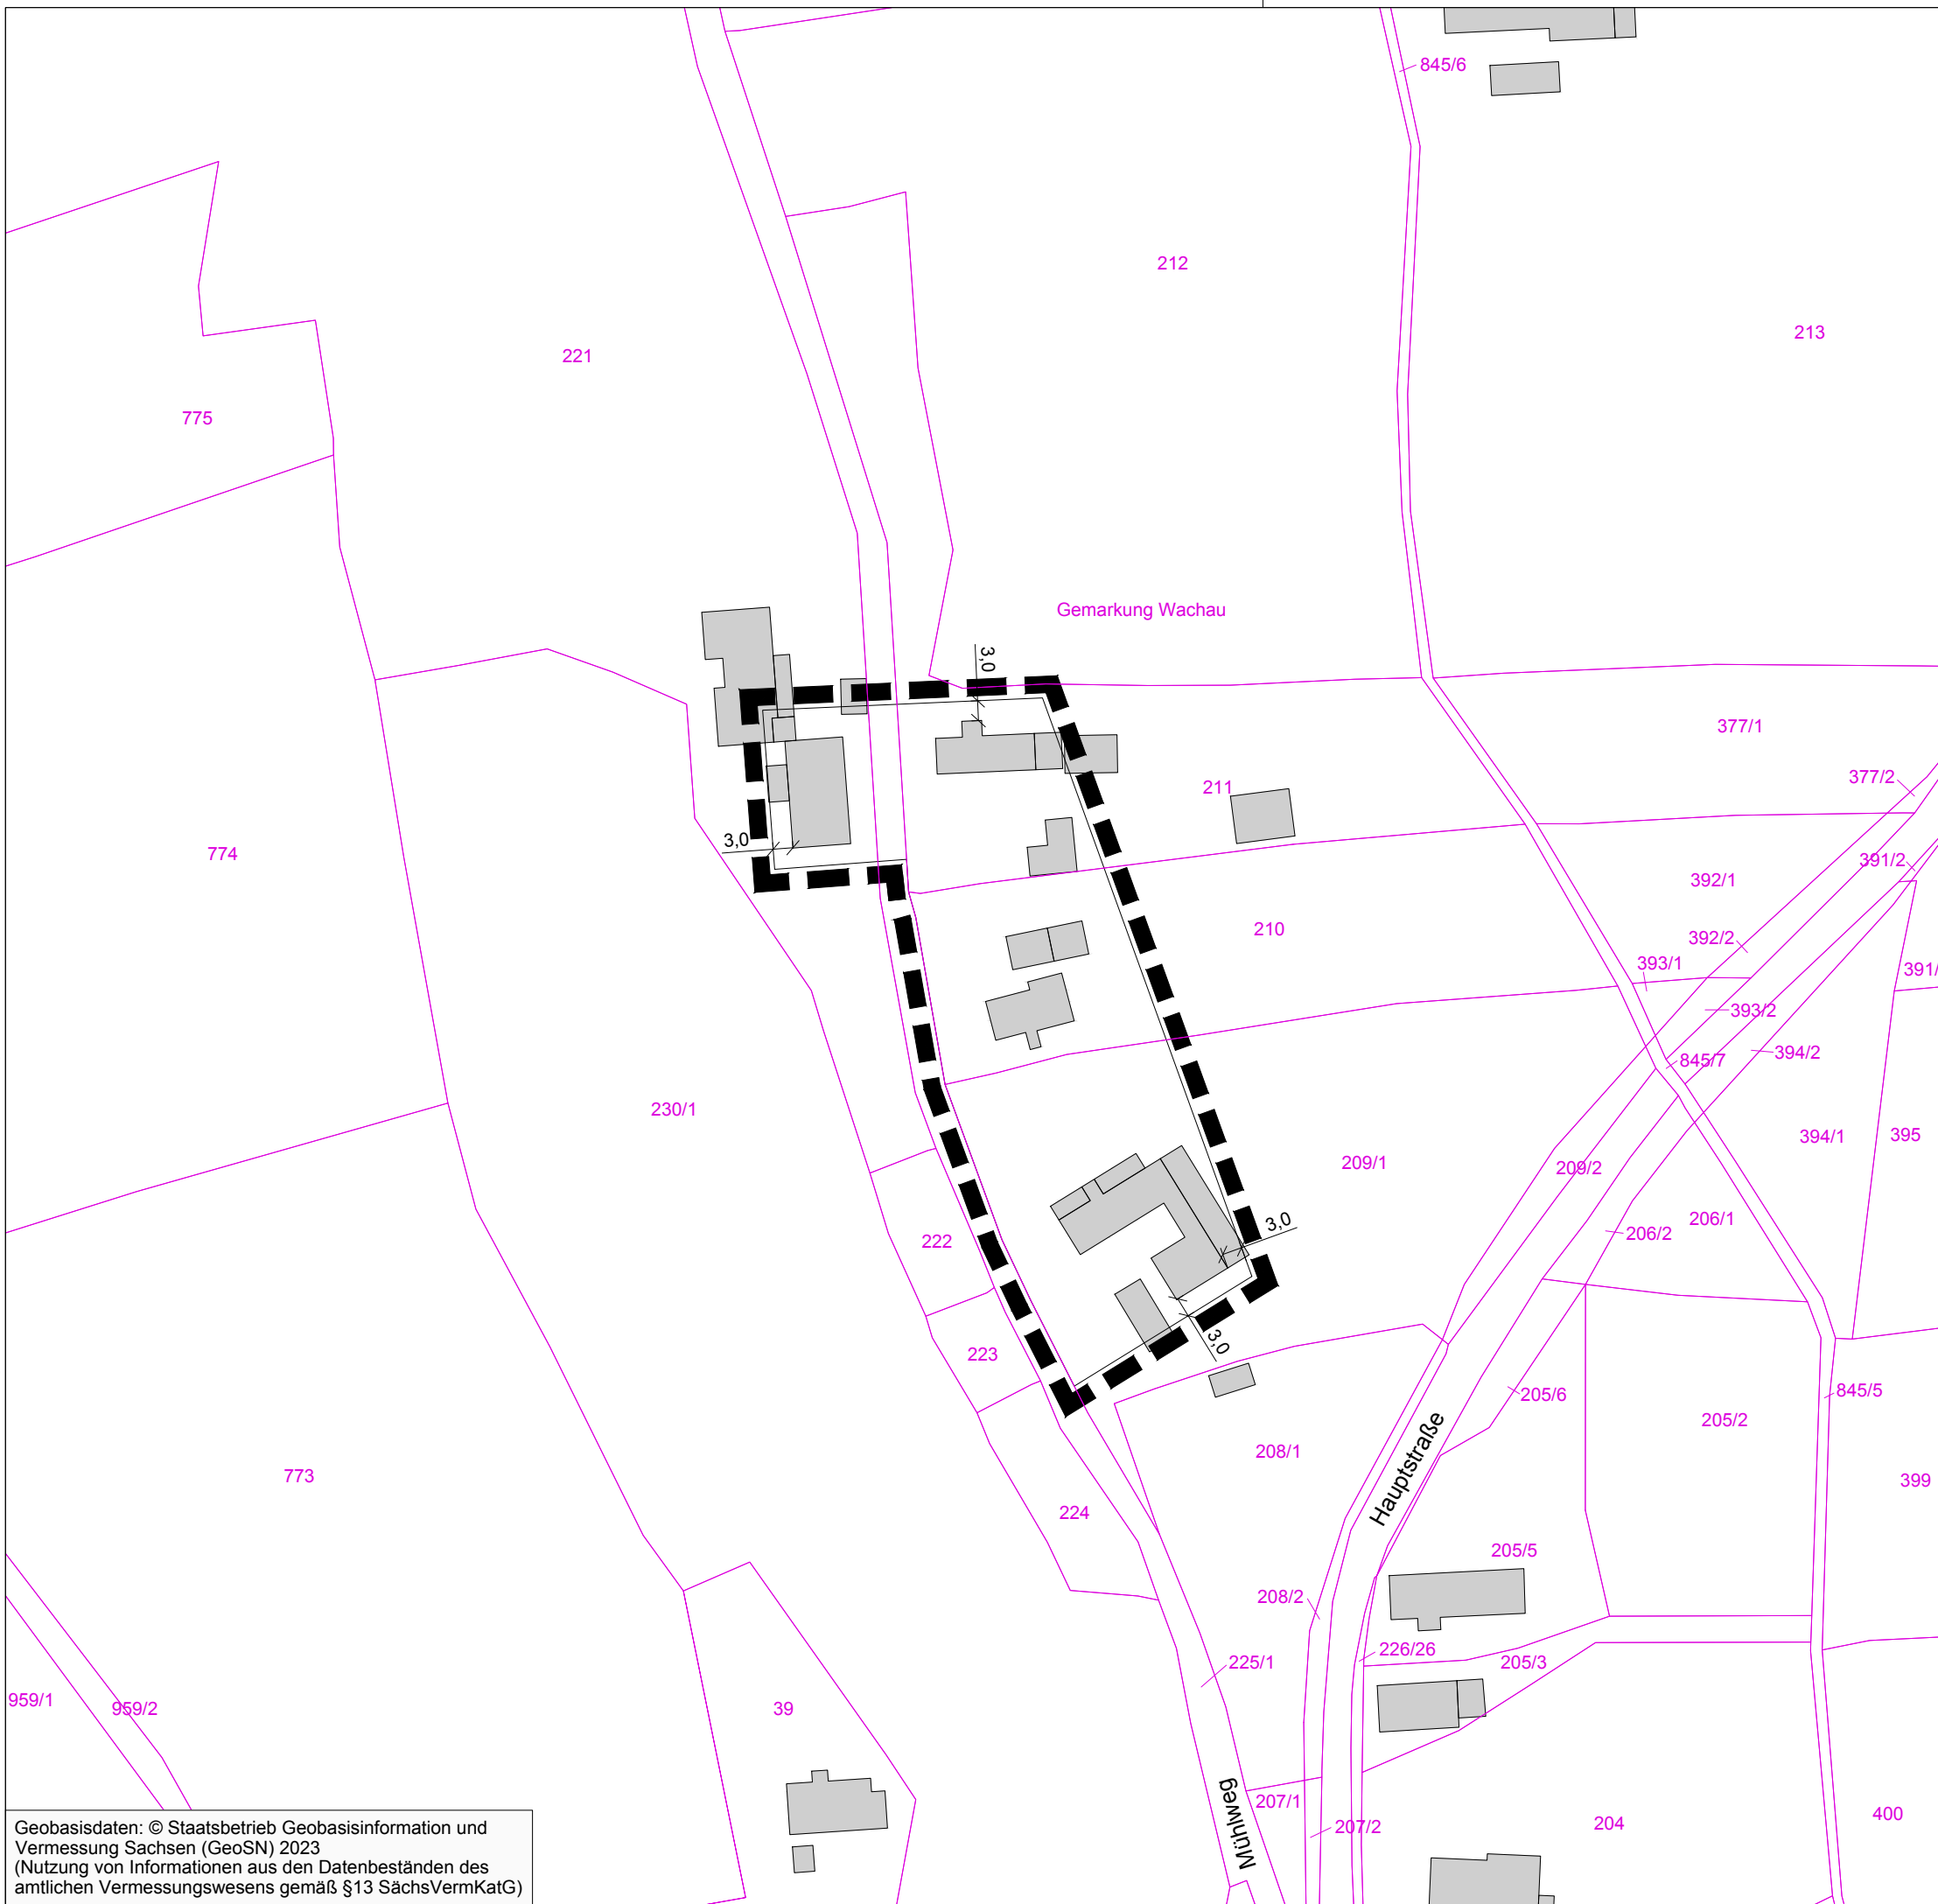

LEGENDE



Grenze des räumlichen Geltungsbereichs für die Ergänzung gemäß § 34 (4) Nr. 3 BauGB

Hinweise



Flurstücksgrenze




Flurstücksnummer



Gemarkungsgrenze



Gebäudebestand

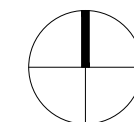

Projekt:
Außenbereichssatzung "Mühlweg II, Wachau"

Planbezeichnung:
Lageplan

Planungsträger:
Gemeindeverwaltung Wachau
Teichstraße 2
01454 Wachau

geprüft:
Datum: _____
Unterschrift, Stempel

Planung:
Planungsbüro Schubert
GmbH & Co. KG
Rumpelstraße 1
01454 Radeberg
Tel. 03528 41960
info@pb-schubert.de



geprüft:
Datum: _____
Unterschrift, Stempel

LPH:
ENTWURF in der Fassung vom 25.03.2024

gez. BT/ML	Blattgröße: B/H = 420 / 297 mm (0,12 m²)	Plandatum: 25.03.2024	DIN: A3
Projektnr.: F23046	Maßstab: 1:1.000	FB / LPH / Plannr.: F 2 L01	Index: -