


Dateipfad: M:\Radeberg\F18048_VBPlan_PVA_Hühnerfarm\09_Zeichnungen\3. Entwurf\191008_B-Plan_PVA_Wachau

Geobasisdaten: © Staatsbetrieb Geobasisinformation und Vermessung Sachsen (GeoSN) 2017/2018
(Nutzung von Informationen aus den Datenbeständen des amtlichen Vermessungswesens gemäß §13 SächsVermKatG)

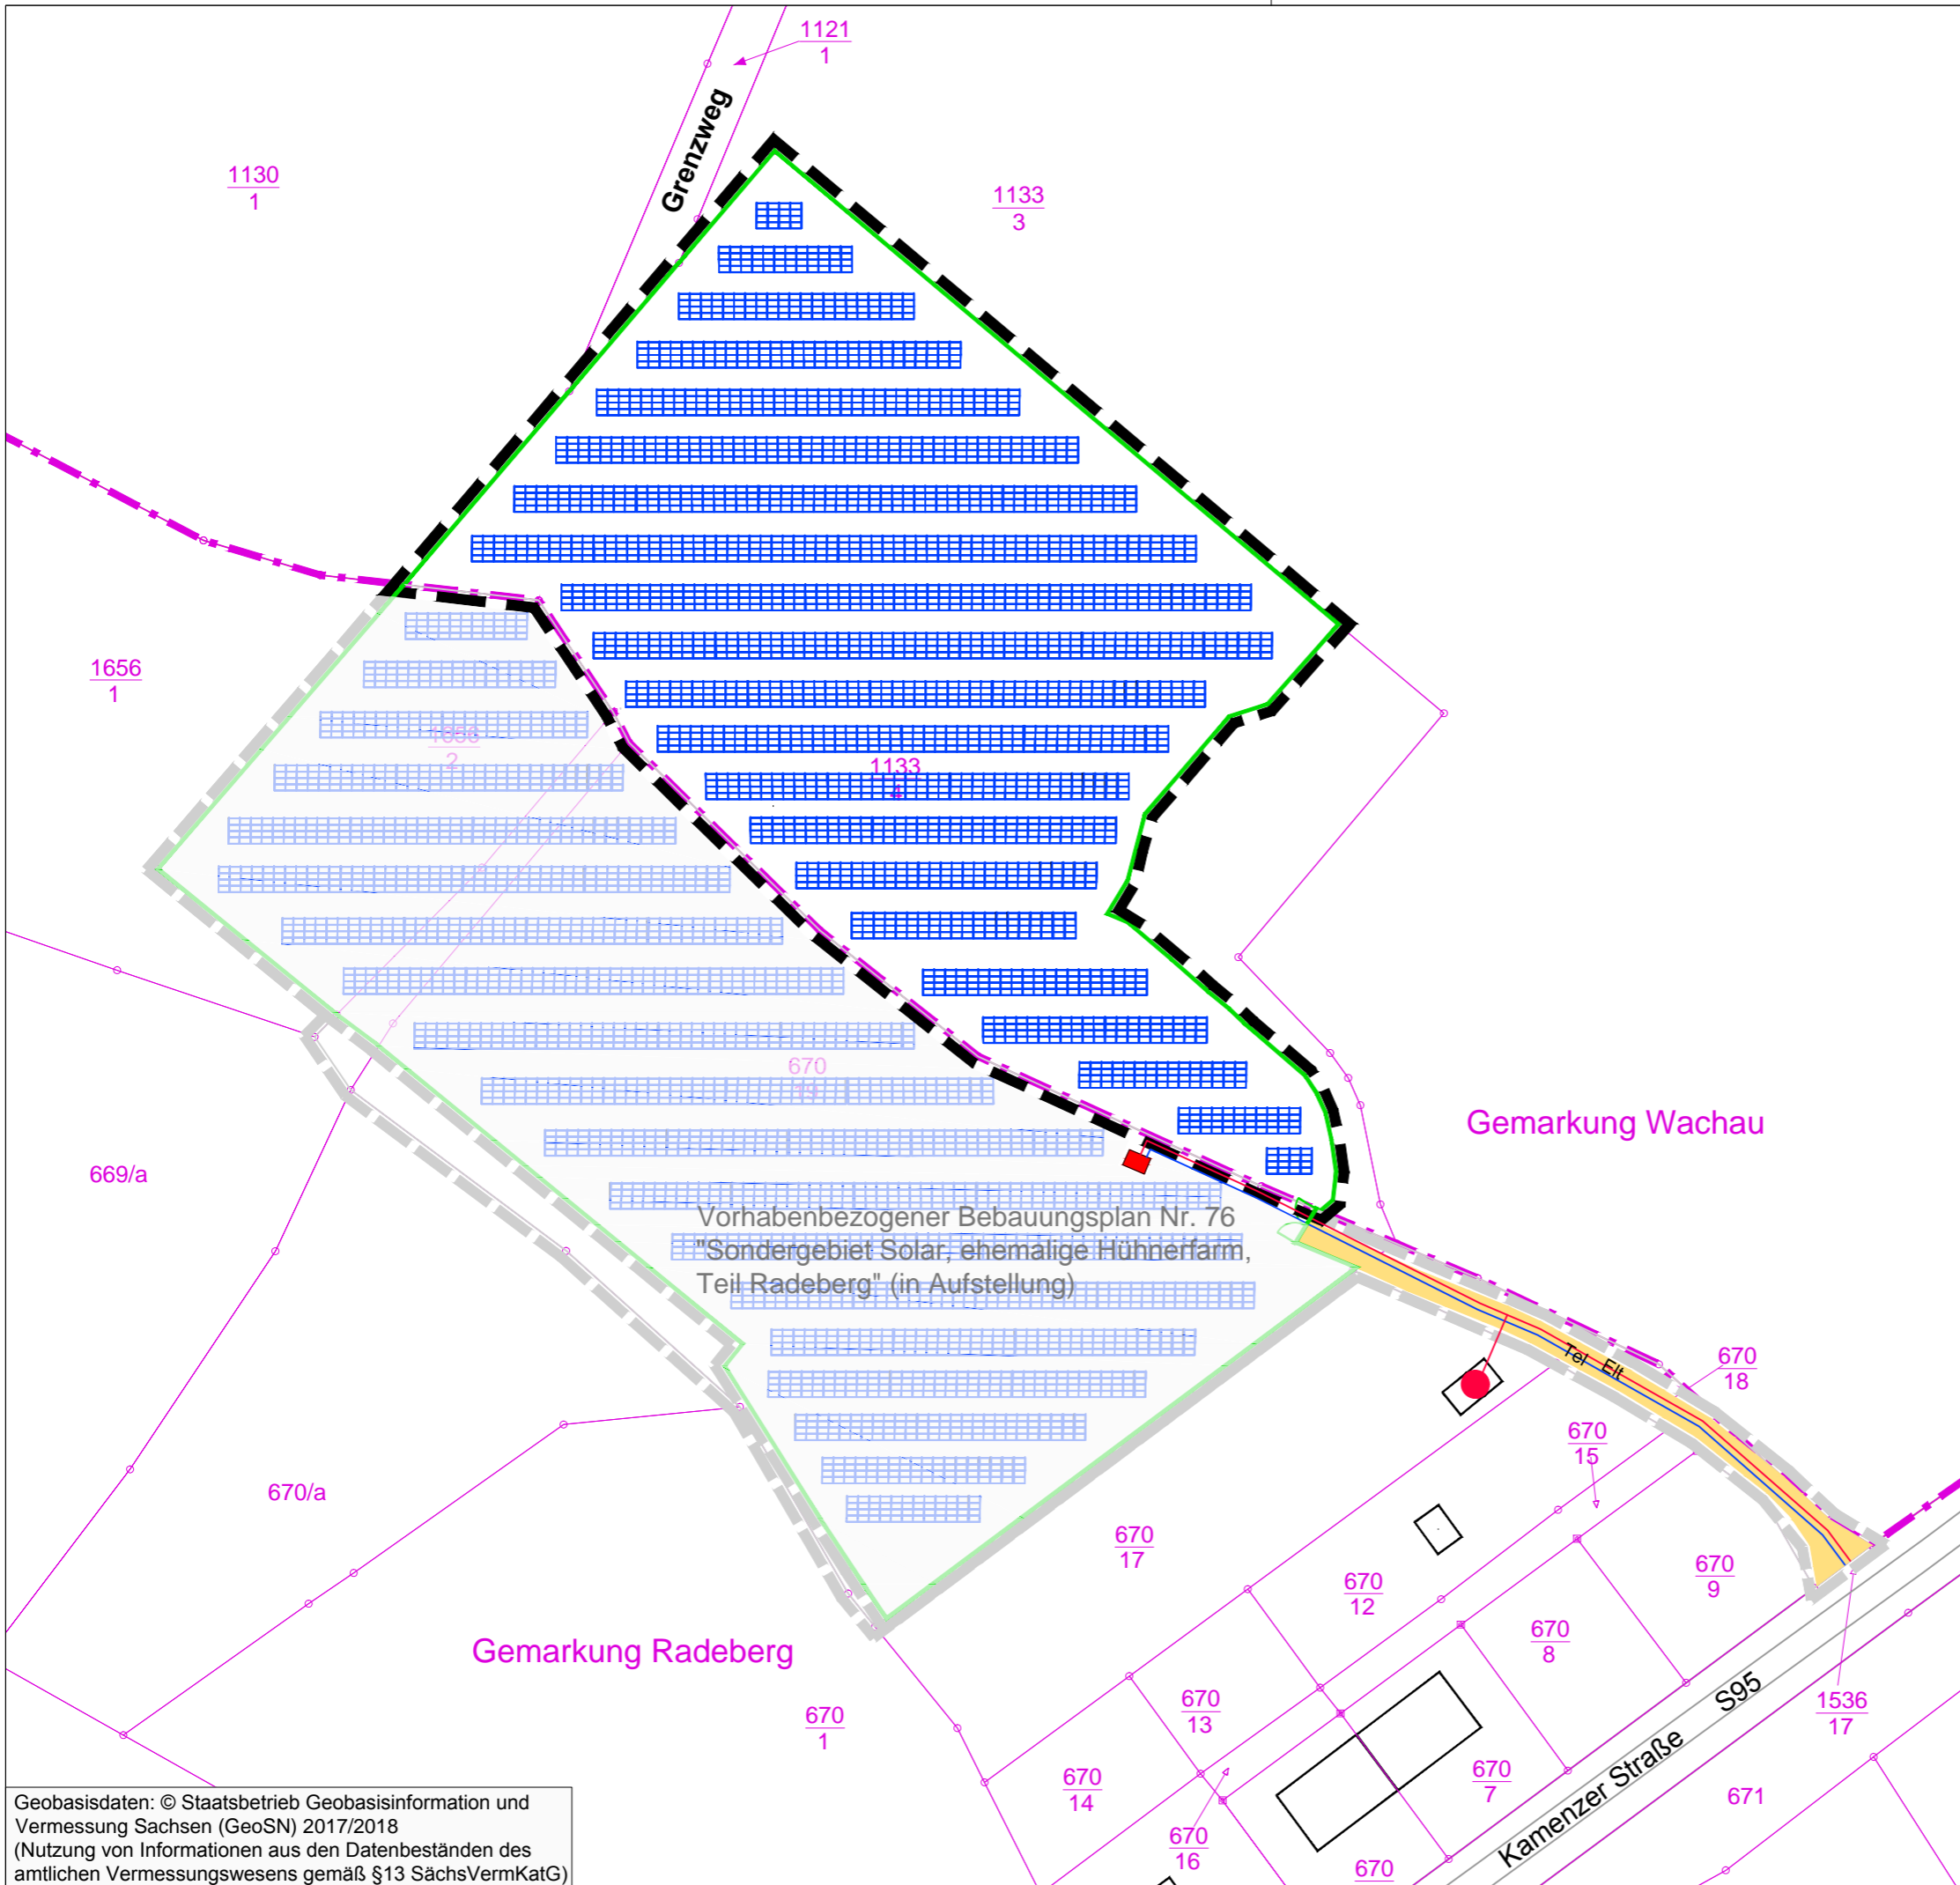


Vorhaben- und Erschließungsplan (Planteil A.2)

- Geltungsbereich des Vorhaben- und Erschließungsplanes
- BESTANDTEILE DES VORHABENS**
- Photovoltaikmodulreihen mit Wechselrichtern (Anordnungsvorschlag)
- Einzäunung
- HINWEISE**
- bestehende Gemarkungsgrenze
- bestehende Flurstücksgrenze
- bestehende Flurstücksnummer

Geltungsbereich des Vorhaben- und Erschließungsplanes zum Vorhabenbezogenen Bebauungsplan Nr. 76 "Sondergebiet Solar, ehemalige Hühnerfarm, Teil Radeberg" (in Aufstellung)

- Bestandteile des Vorhabens Photovoltaikanlage Teil Radeberg:
- Photovoltaikmodulreihen mit Wechselrichtern (Anordnungsvorschlag)
 - Einzäunung
 - Trafostation (Anordnungsvorschlag)
 - Zufahrt
 - Telekomkabelleitung
 - Eit-Kabelleitung
 - Netzeinspeisepunkt

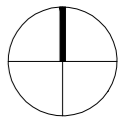

Projekt:
Vorhabenbezogener Bebauungsplan "Sondergebiet Solar, ehemalige Hühnerfarm, Teil Wachau"

Planbezeichnung:
Vorhaben- und Erschließungsplan - Teil A.2

Geltungsbereich:
Gemarkung Wachau
T.v. Flurstück 1133/4

Planungsträger:
Gemeinde Wachau
Teichstraße 4
01454 Wachau

Vorhabenträger:
Stromunion AG Radeberg - Wachau GmbH
August-Straße 5
22085 Hamburg

Planung:
PLANUNGSBÜRO SCHUBERT ARCHITEKTUR & FREIRAUM
RUMPELTSTRASSE 1 - 01454 RADEBERG
TEL. 03528/4196-0 - FAX. 03528/4196-29
E-MAIL: INFO@PB-SCHUBERT.DE

geprüft: 07.10.2017
Datum:

LPH:
ENTWURF

gez.: AW / JP	Blattgröße: B/H = 420 / 297 (0.12 m²)	Datum: 07.10.2019	DIN: A3
Projektnr.: F18048	Maßstab: 1 : 1.000	FB / LPH / Plannr.: F 2 L02	Index: -