



Vermessungsverwaltung des Freistaates Sachsen
Landkreis Bautzen

Macherstraße 55
01917 Kamenz


Auszug aus dem
Liegenschaftskataster

Liegenschaftskarte 1:1000

Erstellt am 28.11.2023

Flurstück: 807/24
Gemarkung: Wachau (3080)

Gemeinde: Wachau
Kreis: Landkreis Bautzen

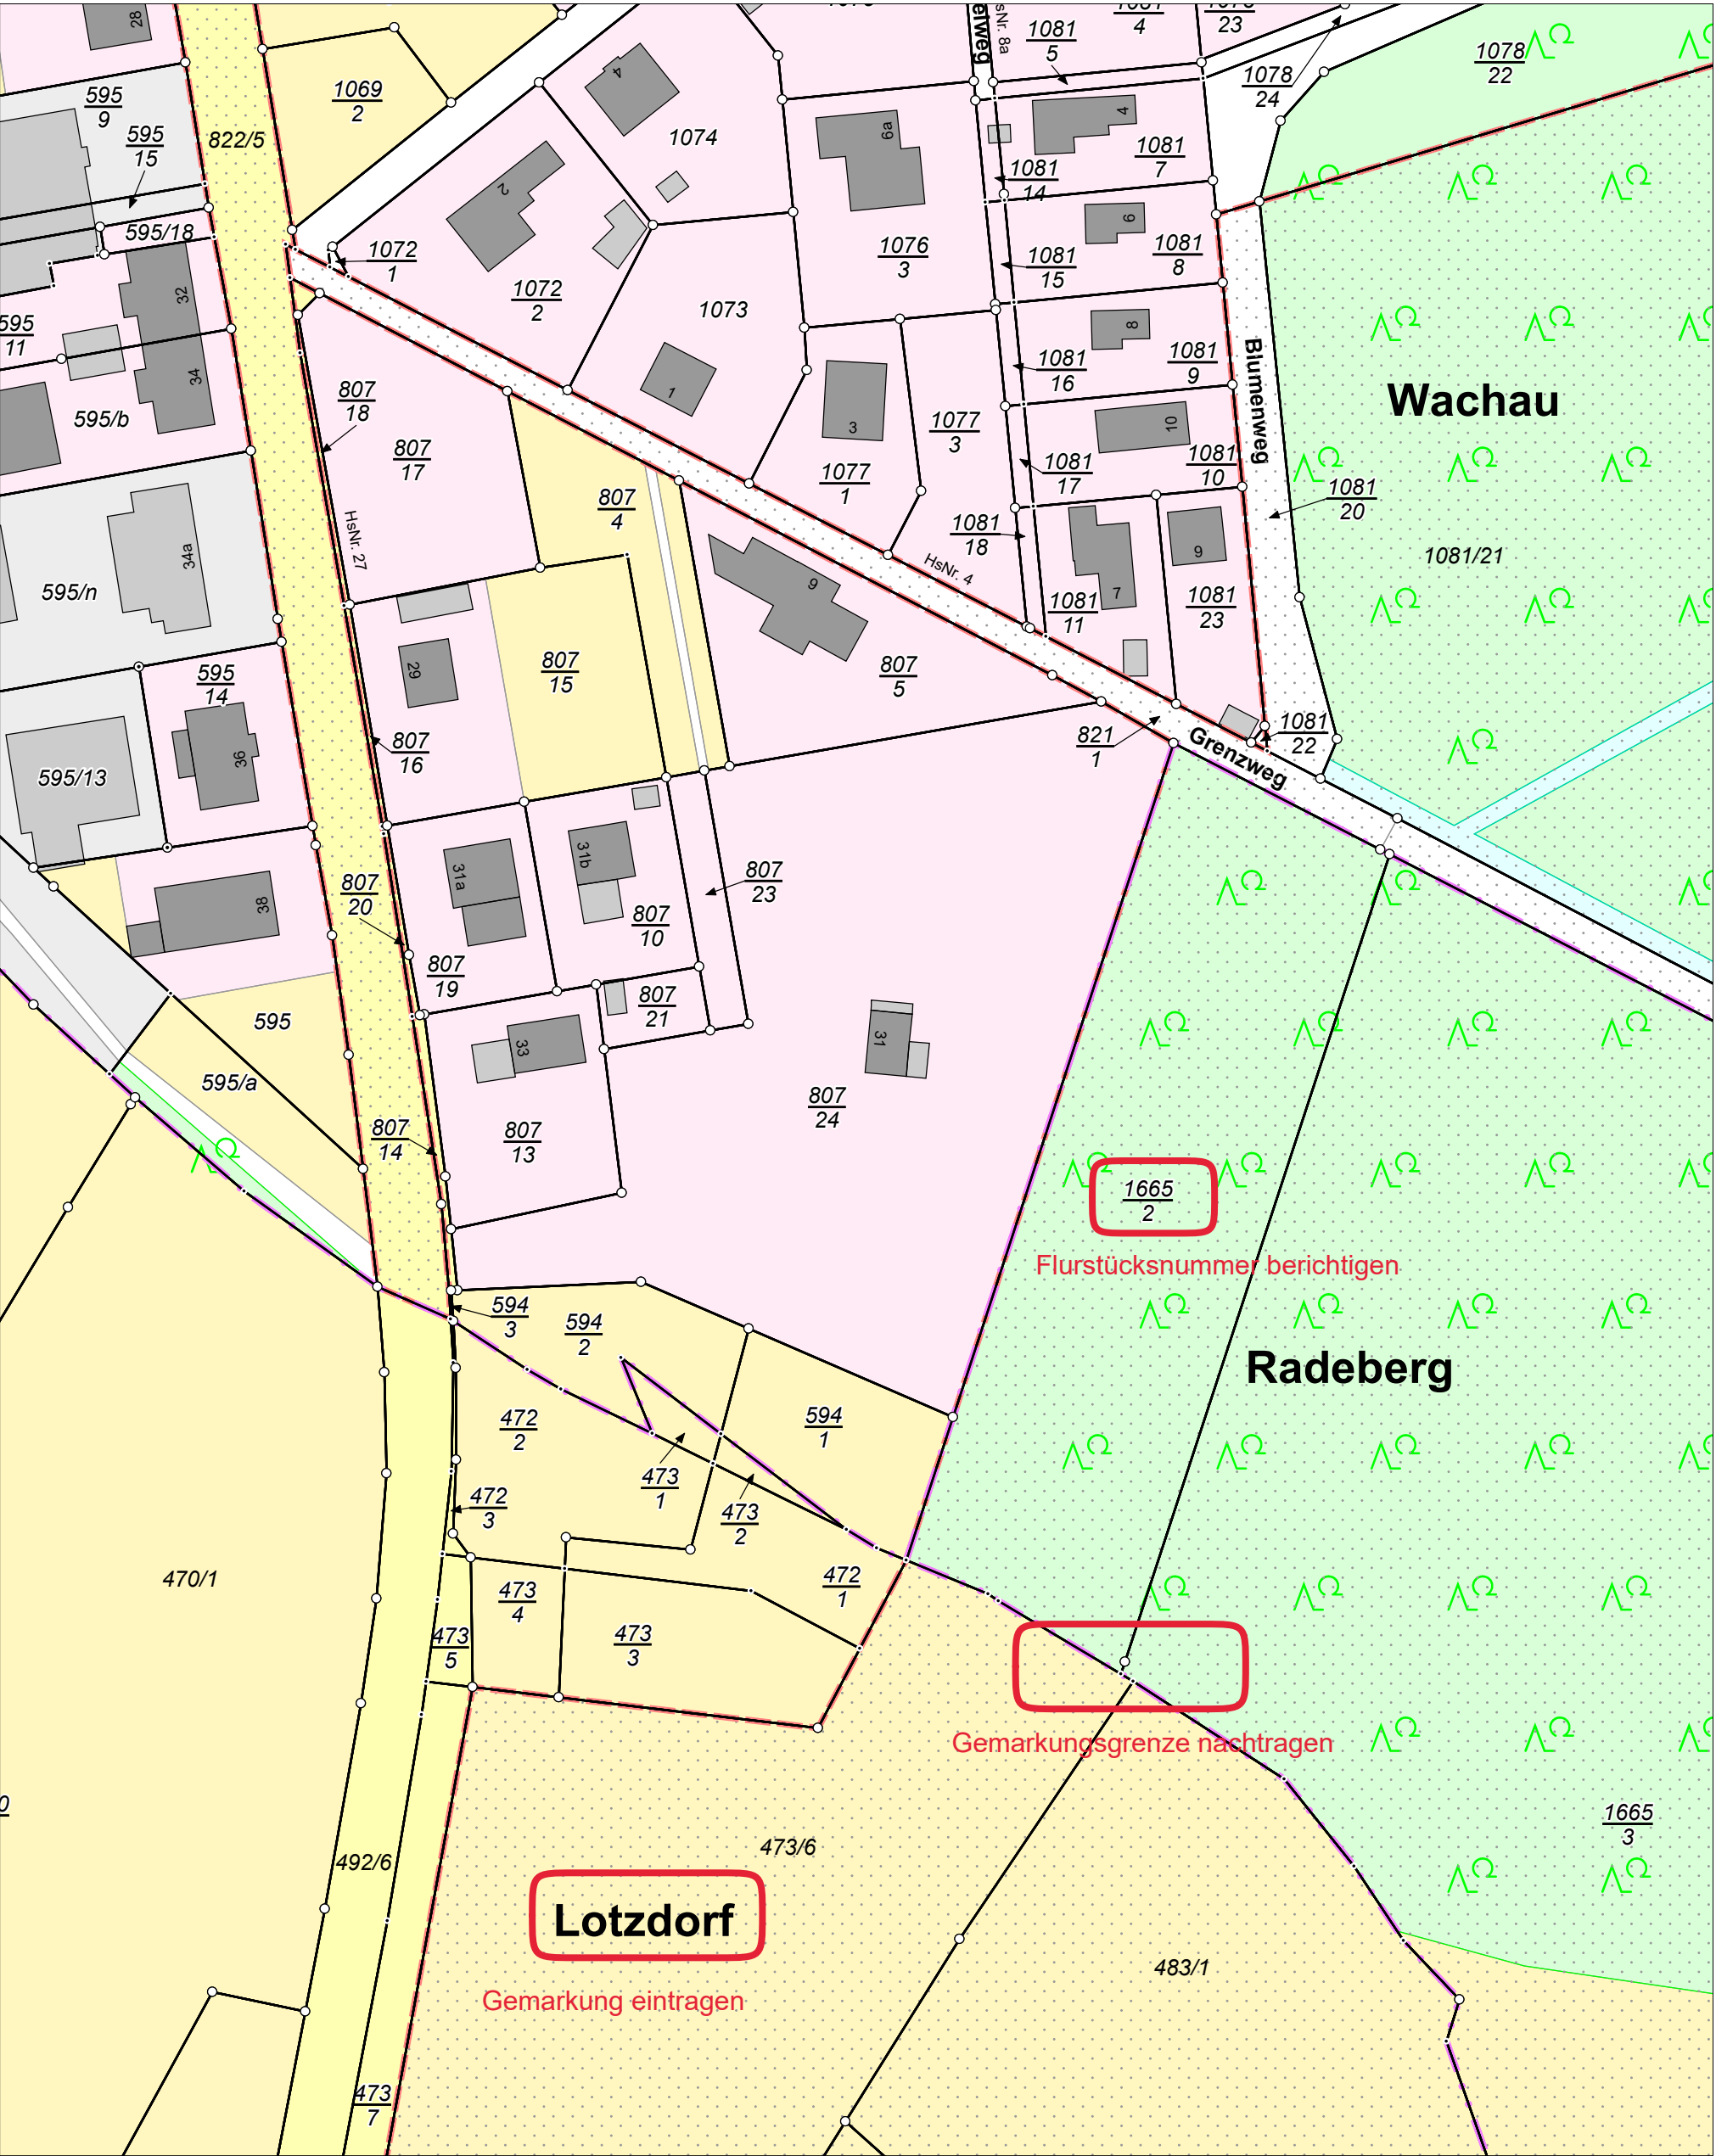

Maßstab 1:1000 0 10 20 30 Meter

Benutzung nach Maßgabe § 4 der Durchführungsverordnung zum Sächsischen Vermessungs- und Katastergesetz
Der Auszug aus dem Liegenschaftskataster ist zur Entnahme von Maßen, insbesondere von Grenzmaßen oder Grenzabständen nicht geeignet.
Gefertigt durch: Landkreis Bautzen, Macherstraße 55, 01917 Kamenz