


Dateipfad: M:\Seifersdorf\F14072_VB-Plan Rittergut\09_Zeichnungen\4. SATZUNG\190521_VBPlan_Rittergut_Seifersdorf_SATZUNG

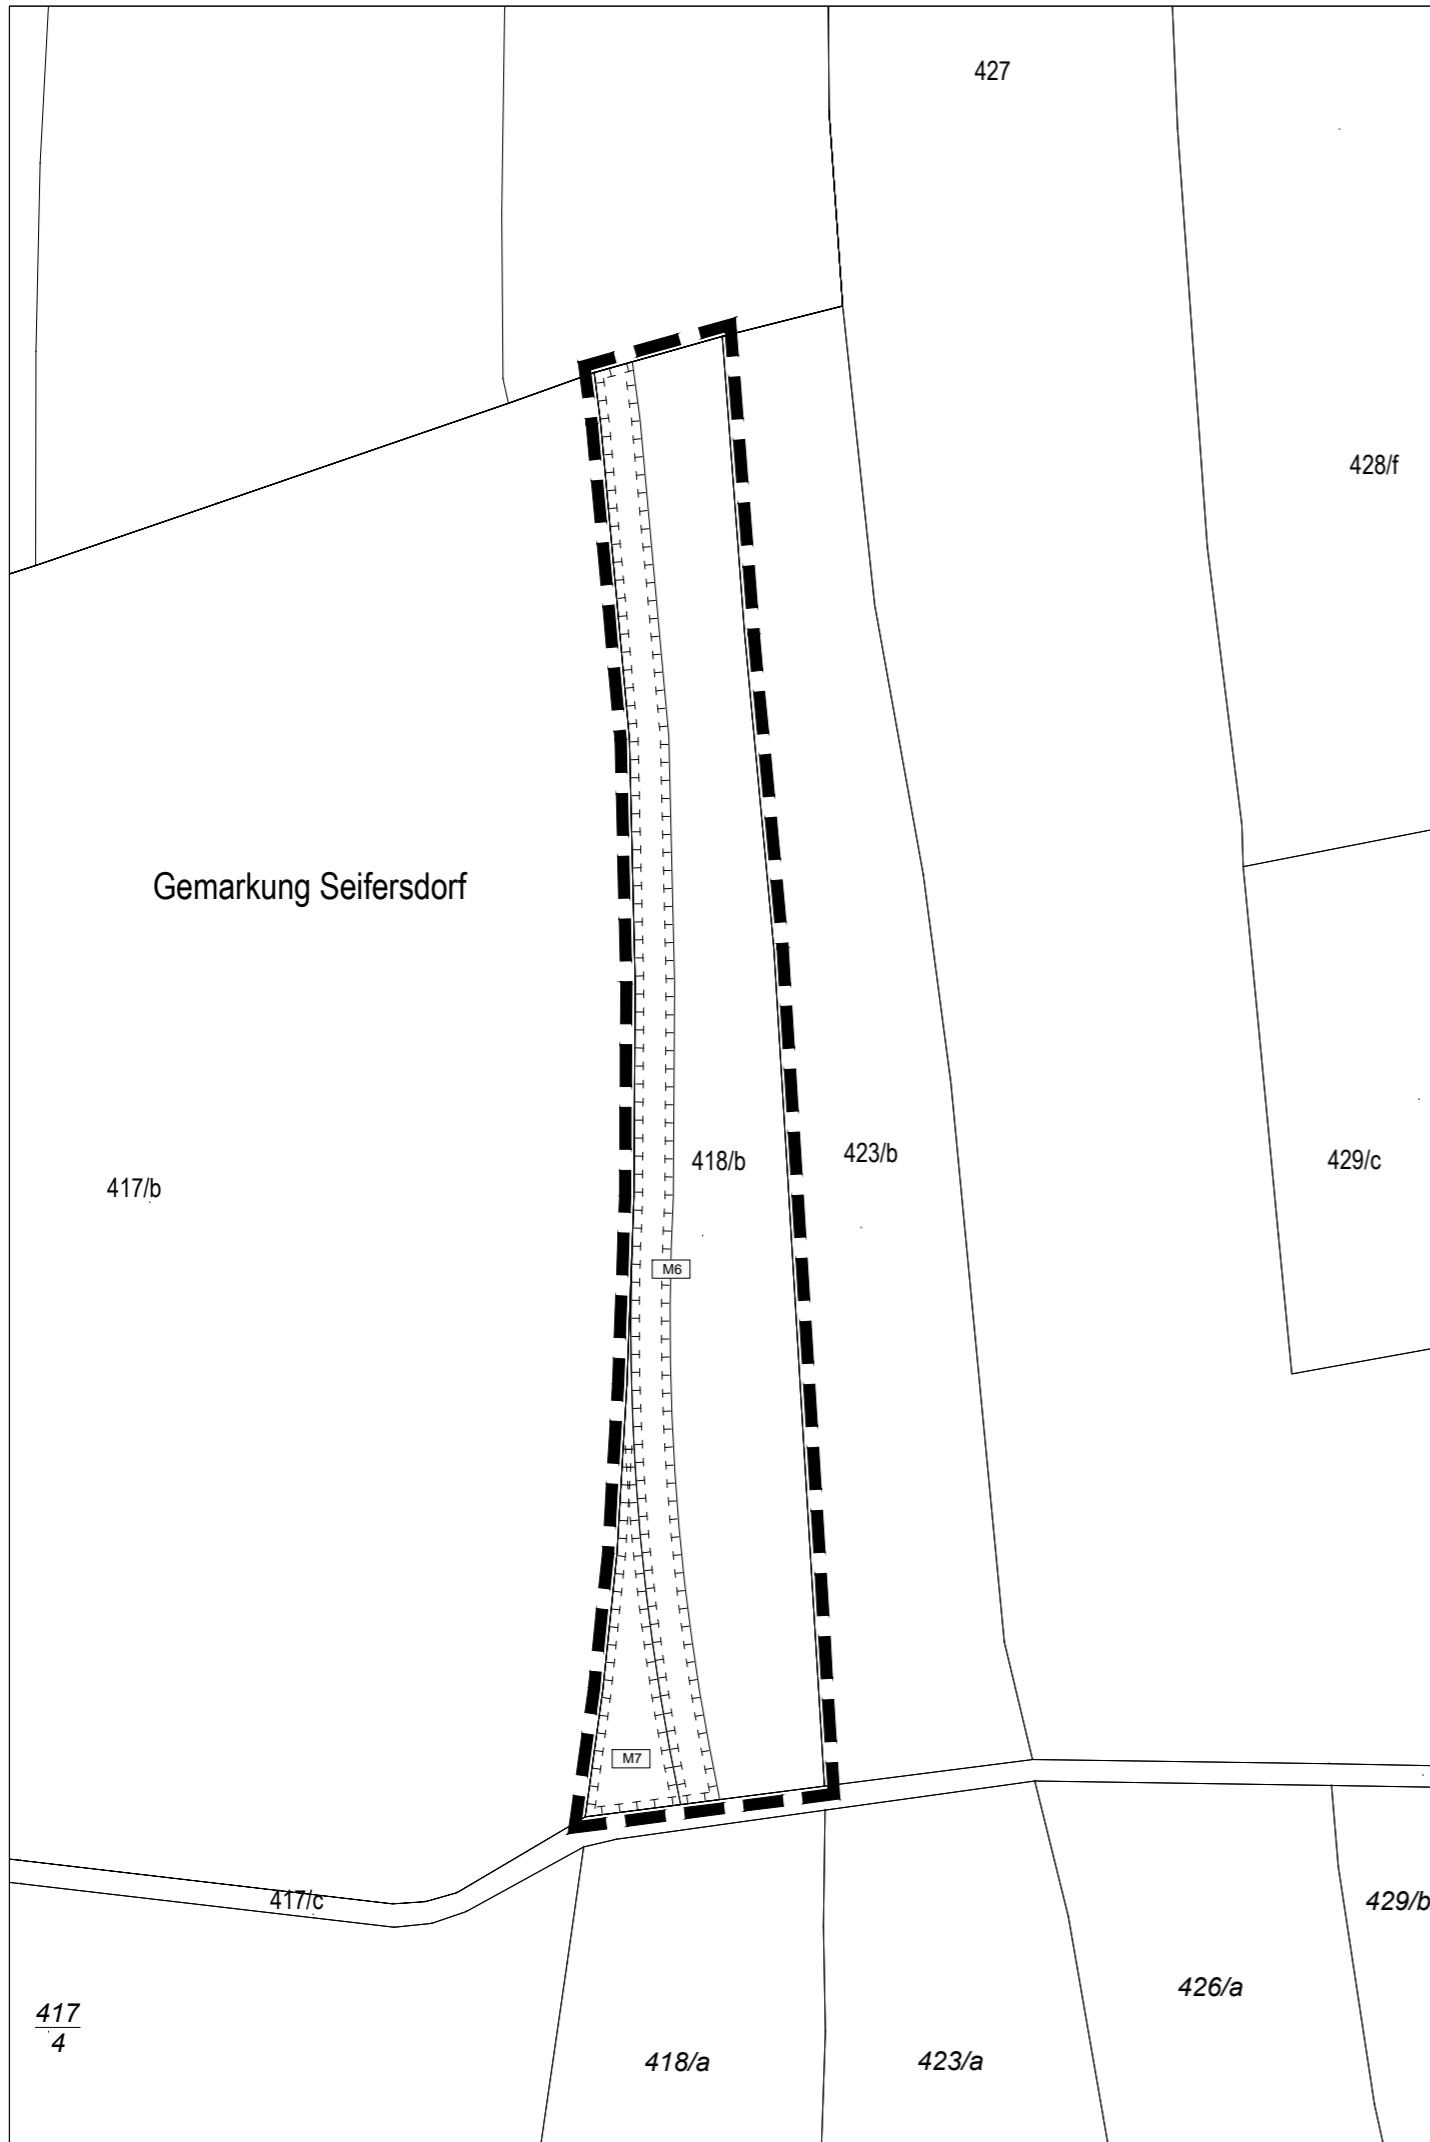

ZEICHNERISCHE FESTSETZUNGEN (AUSGLEICHSBEBAUUNGSPLAN)

Geltungsbereich des vorhabenbezogenen Bebauungsplans (des Ausgleichsbebauungsplans)

Umgrenzung vom Flächen für Maßnahmen zum Schutz, zur Pflege und zur Entwicklung von Natur und Landschaft

Anlage eines Feldgehölzes

Umwandlung von Acker in Dauergrünland

Hinweise

vorhandene Flurstücksgrenze

418/b Flurstücksnummer

Projekt:
VORHABENBEZOGENER BEBAUUNGSPLAN
Wohnen am Schlosspark - Tina-von-Brühl-Straße

Planbezeichnung:
Ausgleichsbebauungsplan - Teil A.3

Geltungsbereich:
Gemarkung Seifersdorf, Flst. 418/b

Planungsträger:
Gemeindeverwaltung Wachau
Teichstraße 4
01454 Wachau

geprüft:
Datum: _____
Unterschrift, Stempel

Vorhabenträger:
Rittergut Seifersdorf GmbH & Co KG
Tina-von-Brühl-Straße 31
01454 Wachau

Planung:
PLANUNGSBÜRO SCHUBERT
ARCHITEKTUR & FREIRAUM
RUMPELSTRASSE 1 - 01454 RADEBERG
TEL. 03528/4196-0 - FAX. 03528/4196-29
E-MAIL: INFO@PB-SCHUBERT.DE



geprüft:
05.06.2019

Datum:

Unterschrift, Stempel

LPH:
SATZUNG in der Fassung vom 15.05.2018 mit redaktionellen Änderungen vom 30.10.2018,
geändert gemäß Genehmigungsbescheid vom 21.05.2019

gez.: AW/JP	Blattgröße: B/H = 297 / 420 (0.13 m ²)	Plandatum:	DIN: A3
Projektnr.: F14072	Maßstab: 1:1.000 (im Original)	FB / LPH / Plannr.:	Index: F 3 L01.3