


Dateipfad: M:\Seifersdorf\F14072_VB-Plan Rittergut\09_Zeichnungen\4. Entwurf_neu\180515_VBPlan_Rittergut_Seifersdorf_Entwurf

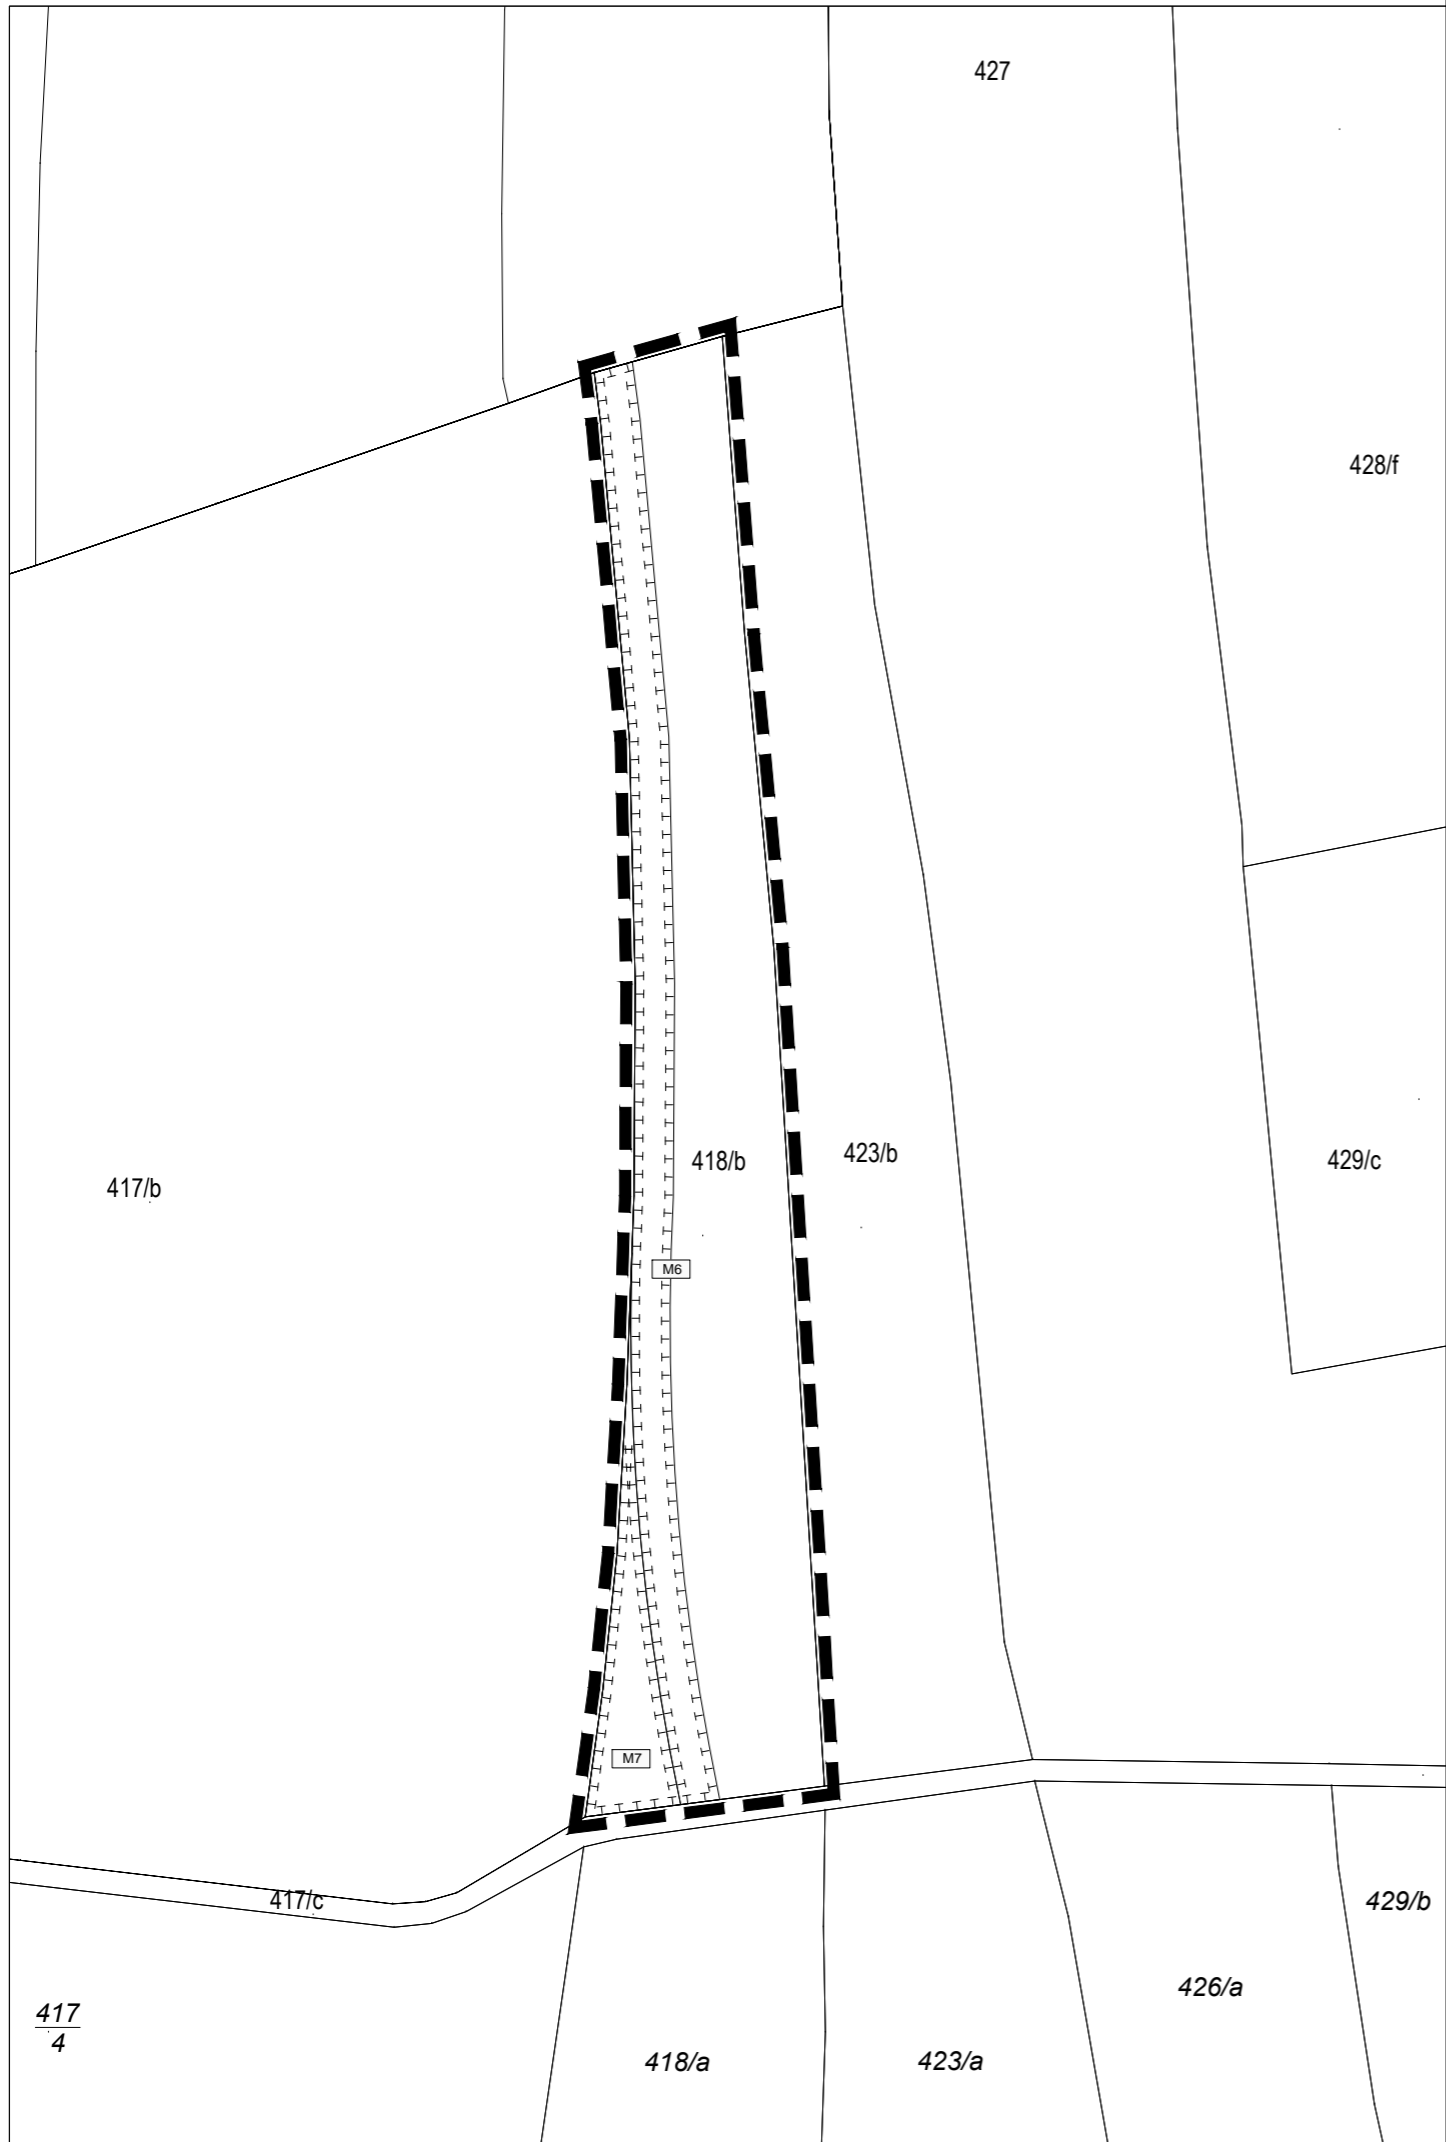

ZEICHNERISCHE FESTSETZUNGEN (AUSGLEICHSBEBAUUNGSPLAN)

Geltungsbereich des vorhabenbezogenen Bebauungsplans (des Ausgleichsbebauungsplans)

Umgrenzung vom Flächen für Maßnahmen zum Schutz, zur Pflege und zur Entwicklung von Natur und Landschaft

Anlage eines Feldgehölzes

Umwandlung von Acker in Dauergrünland

Hinweise

vorhandene Flurstücksgrenze

418/b Flurstücksnummer

Projekt:
VORHABENBEZOGENER BEBAUUNGSPLAN
Wohnen am Schlosspark - Tina-von-Brühl-Straße

Planbezeichnung:
Ausgleichsbebauungsplan - Teil A.3

Geltungsbereich:
Gemarkung Seifersdorf, Flst. 418/b

Gemeinde: _____ geprüft: _____
Gemeindeverwaltung Wachau
Teichstraße 4 Datum: _____ Unterschrift, Stempel
01454 Wachau

Planung: PLANUNGSBÜRO SCHUBERT
ARCHITEKTUR & FREIRAUM
FRIEDHOFSTRASSE 2 - 01454 RADEBERG
TEL. 03528/4196-0 - FAX. 03528/4196-29
E-MAIL: INFO@PB-SCHUBERT.DE
geprüft: 15.05.2018
Datum: _____
Unterschrift, Stempel

LPH:
ENTWURF

gez.:	Blattgröße:	Plandatum:	DIN:
AW/JP	B/H = 297 / 420 (0.13 m²)	15.05.2018	A3
Projektnr.:	Maßstab:	FB / LPH / Plannr.:	Index:
F14072	1:1.000 (im Original)	F 2 L01.3	-