

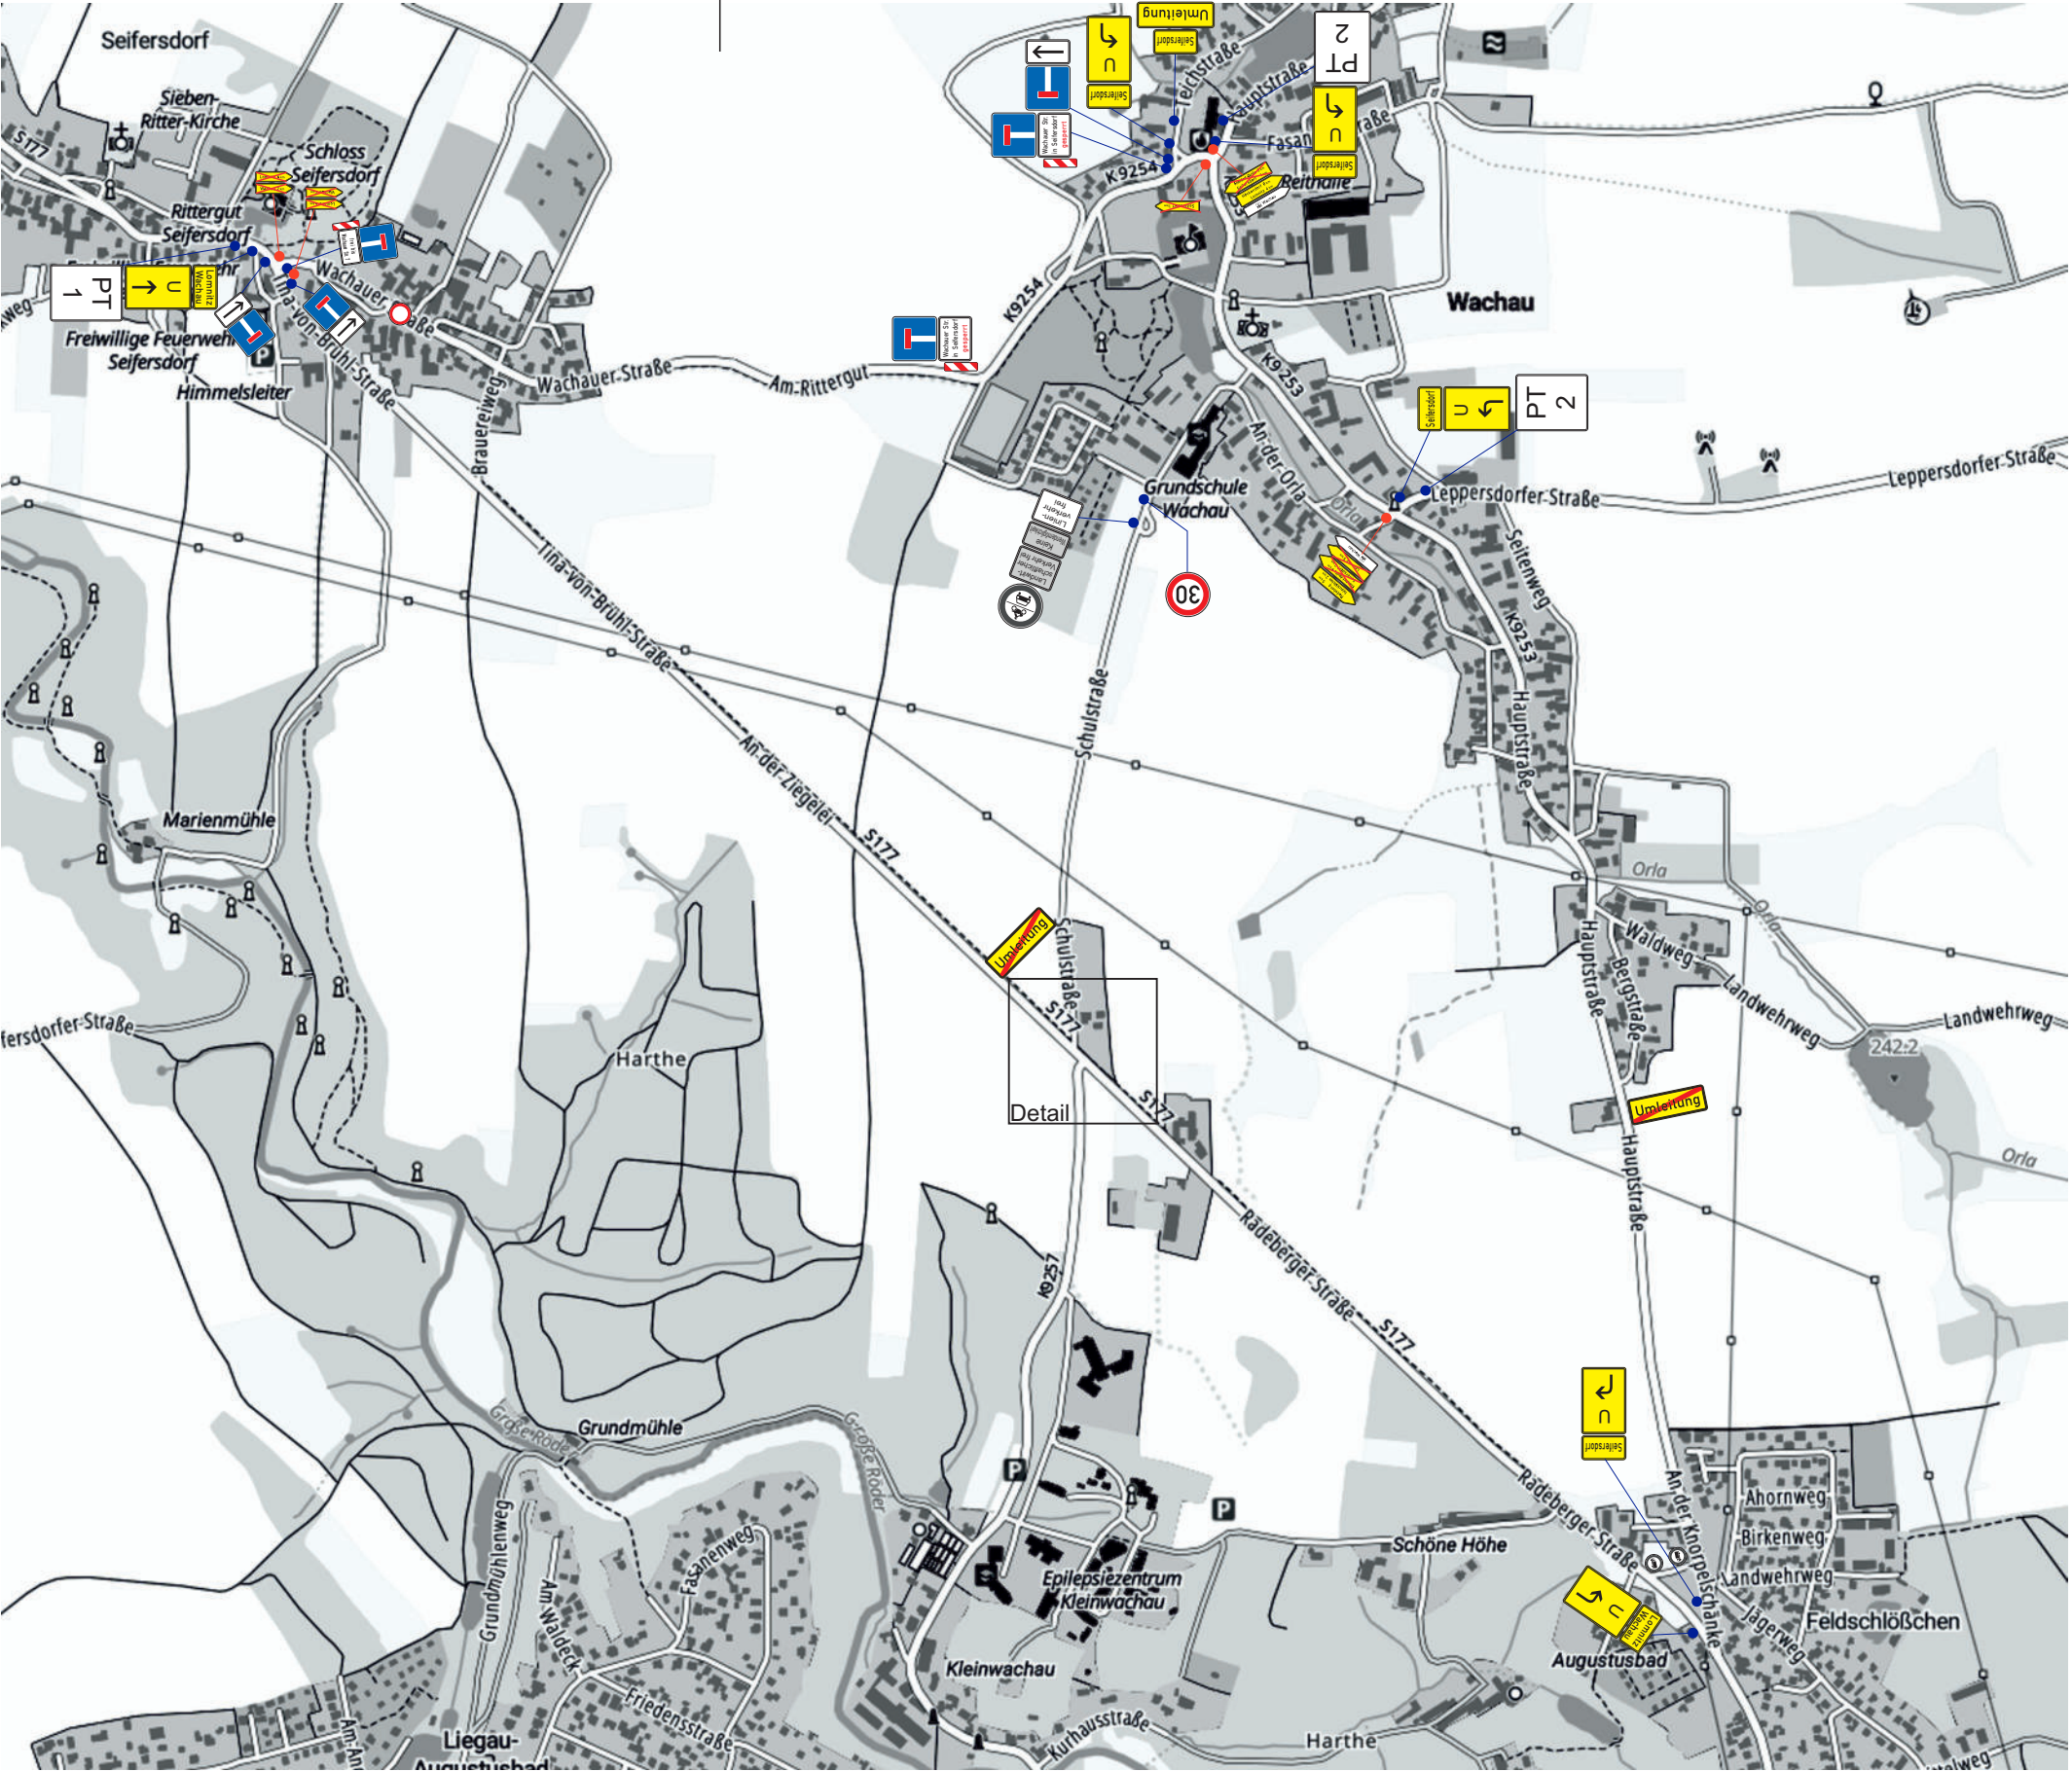


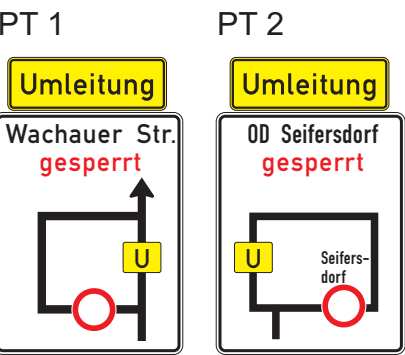

Verkehrszeichenplan			
Firma:	Trapp Infra	Name	Datum
Maßnahme:	Hausanschluss für TWL Seifersdorf Wachauer Straße 9	erstellt	Weis 24.09.2025
		überarbeitet	Weis 01.10.2025
		geprüft	
		Maßstab	ohne
		Bezeichnung	Wachauer Straße 9_ÜA1
		SECUTEC GmbH Mühlstraße 9a 01454 Radeberg Telefon (03528) 48 722 - 0 Telefax (03528) 48 722 - 10	

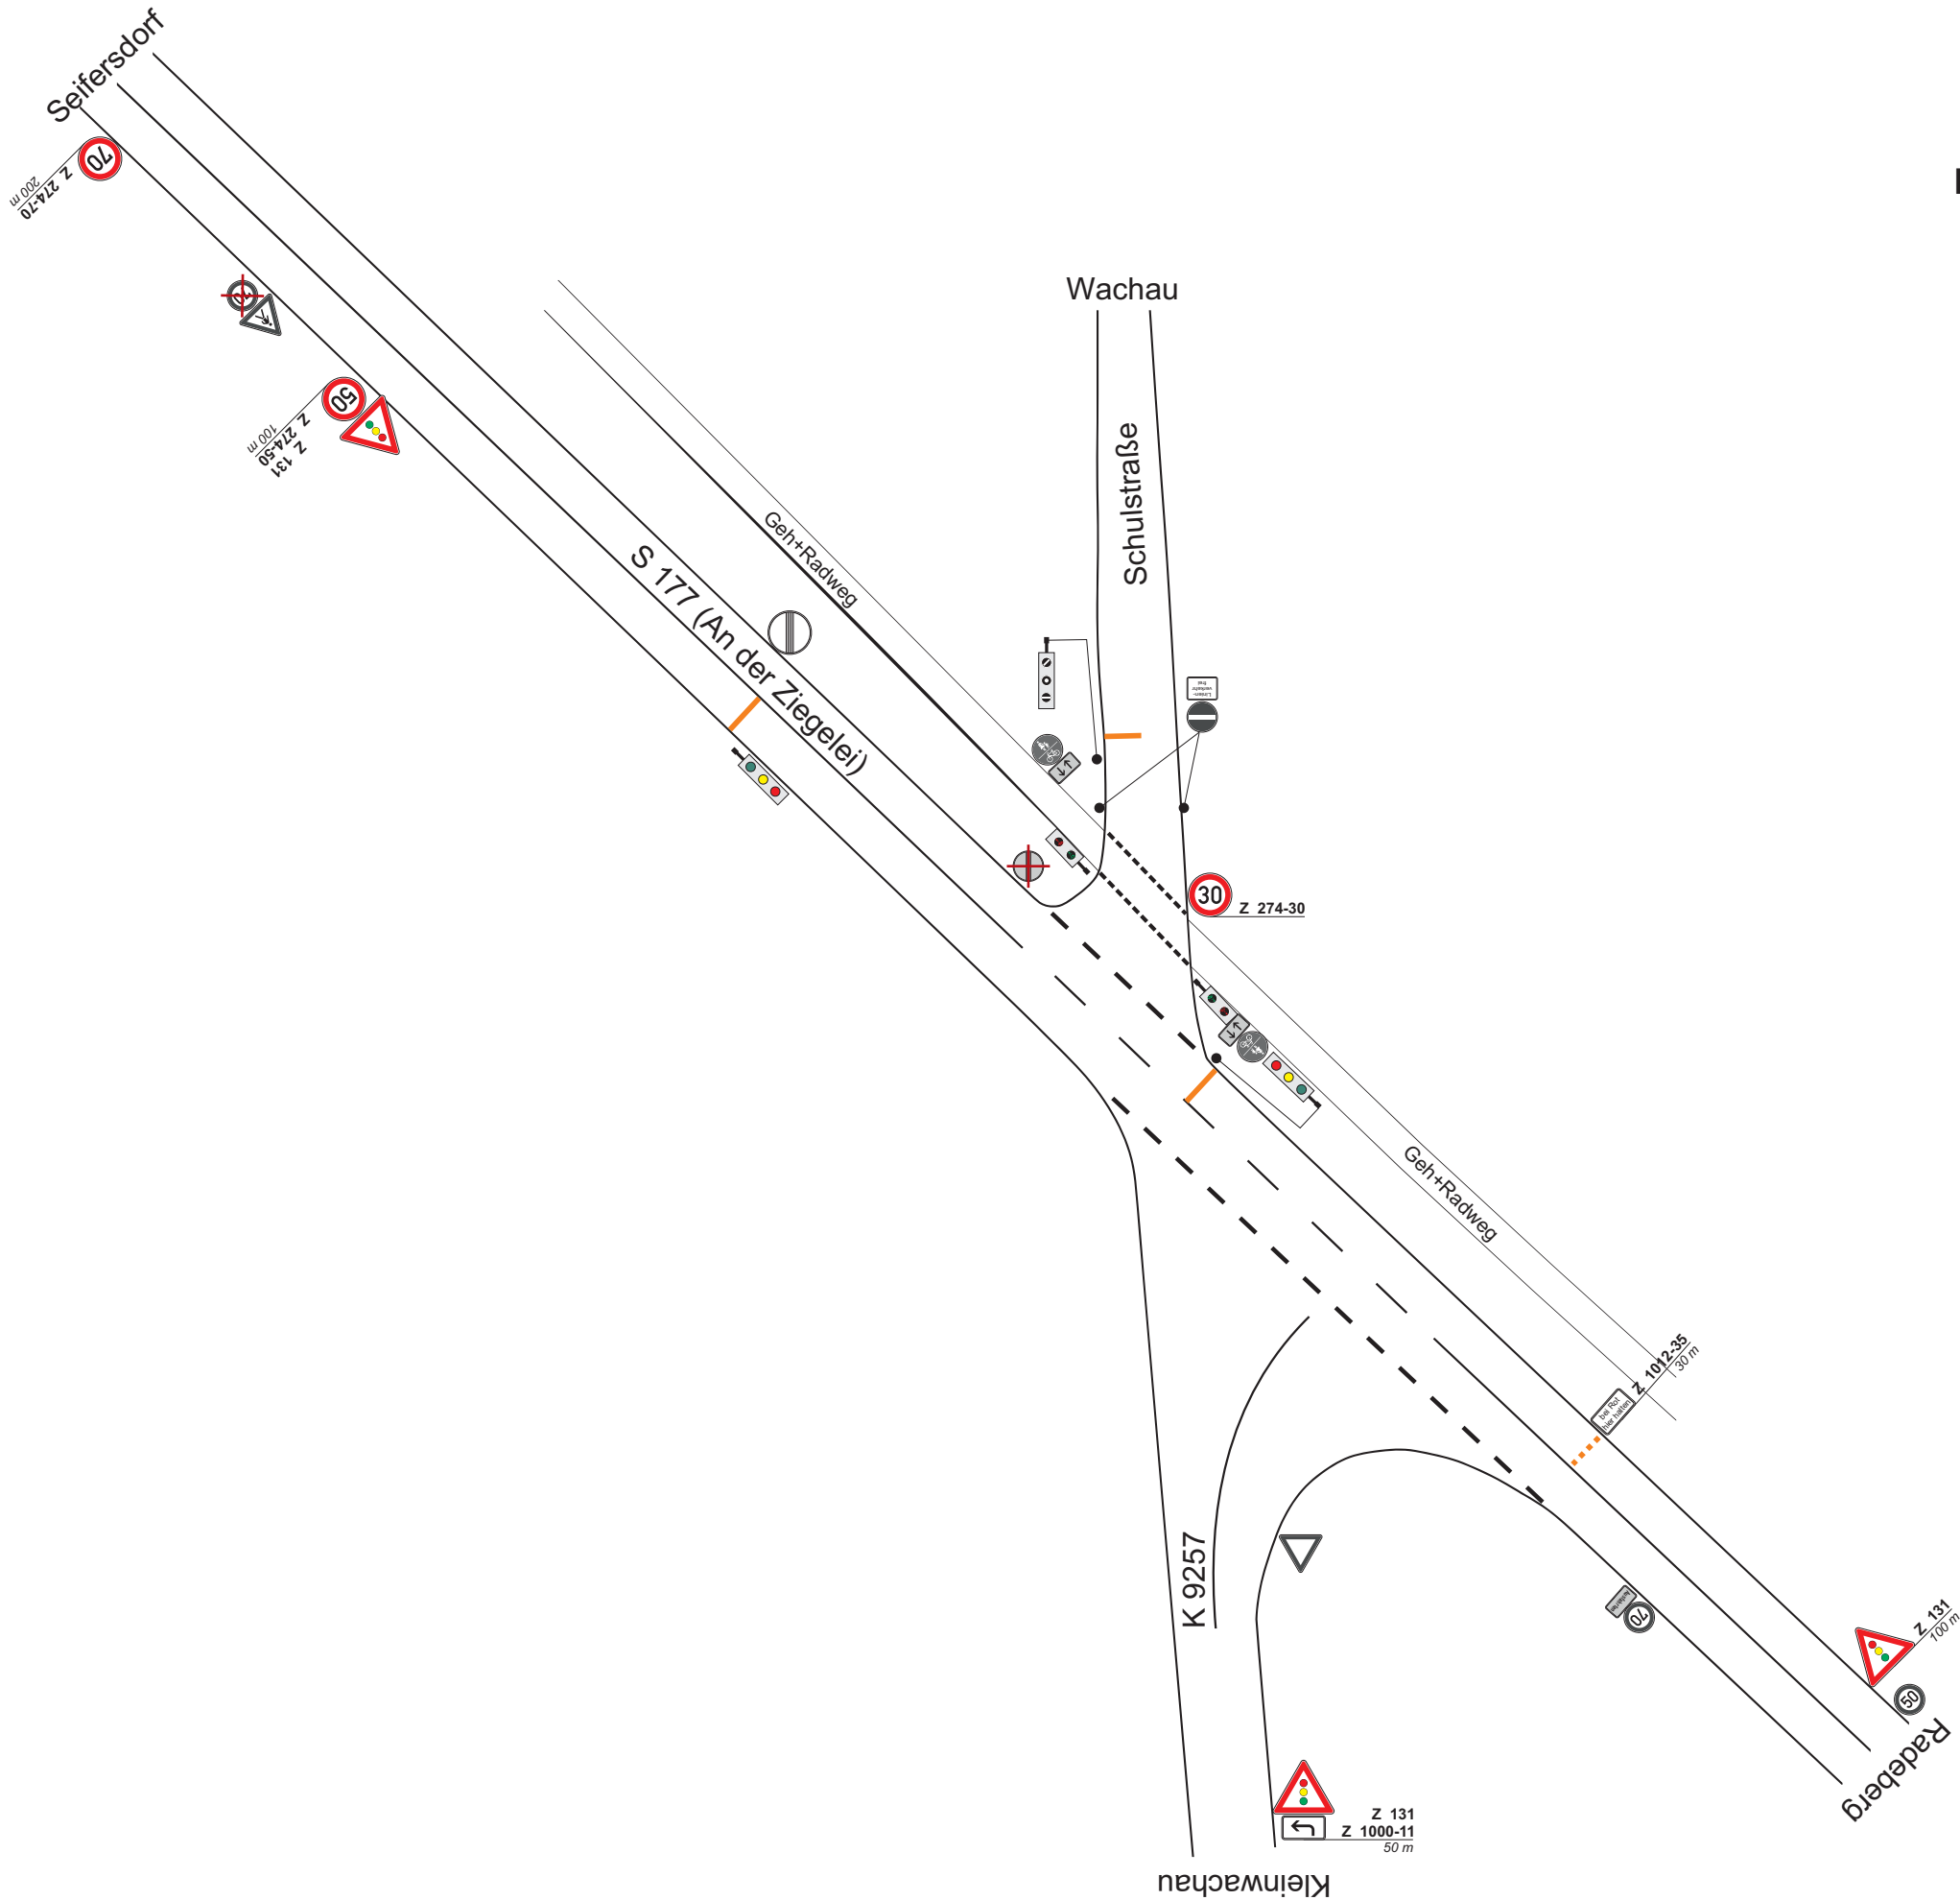

Verkehrszeichenplan				
Firma:	Trapp Infra		Name	Datum
Maßnahme:	Hausanschluss für TWL Seifersdorf Wachauer Straße 9	erstellt	Weis	24.09.2025
		überarbeitet	Weis	01.10.2025
		geprüft	...	...
		Maßstab	ohne	
		Bezeichnung	Wachauer Straße 9_ÜA1	
			SECUTEC GmbH	
			Mühlstraße 9a	
			01454 Radeberg	
			Telefon (03528) 48 722 - 0	
			Telefax (03528) 48 722 - 10	