




06.10.26
32.5742.221:2026B00590

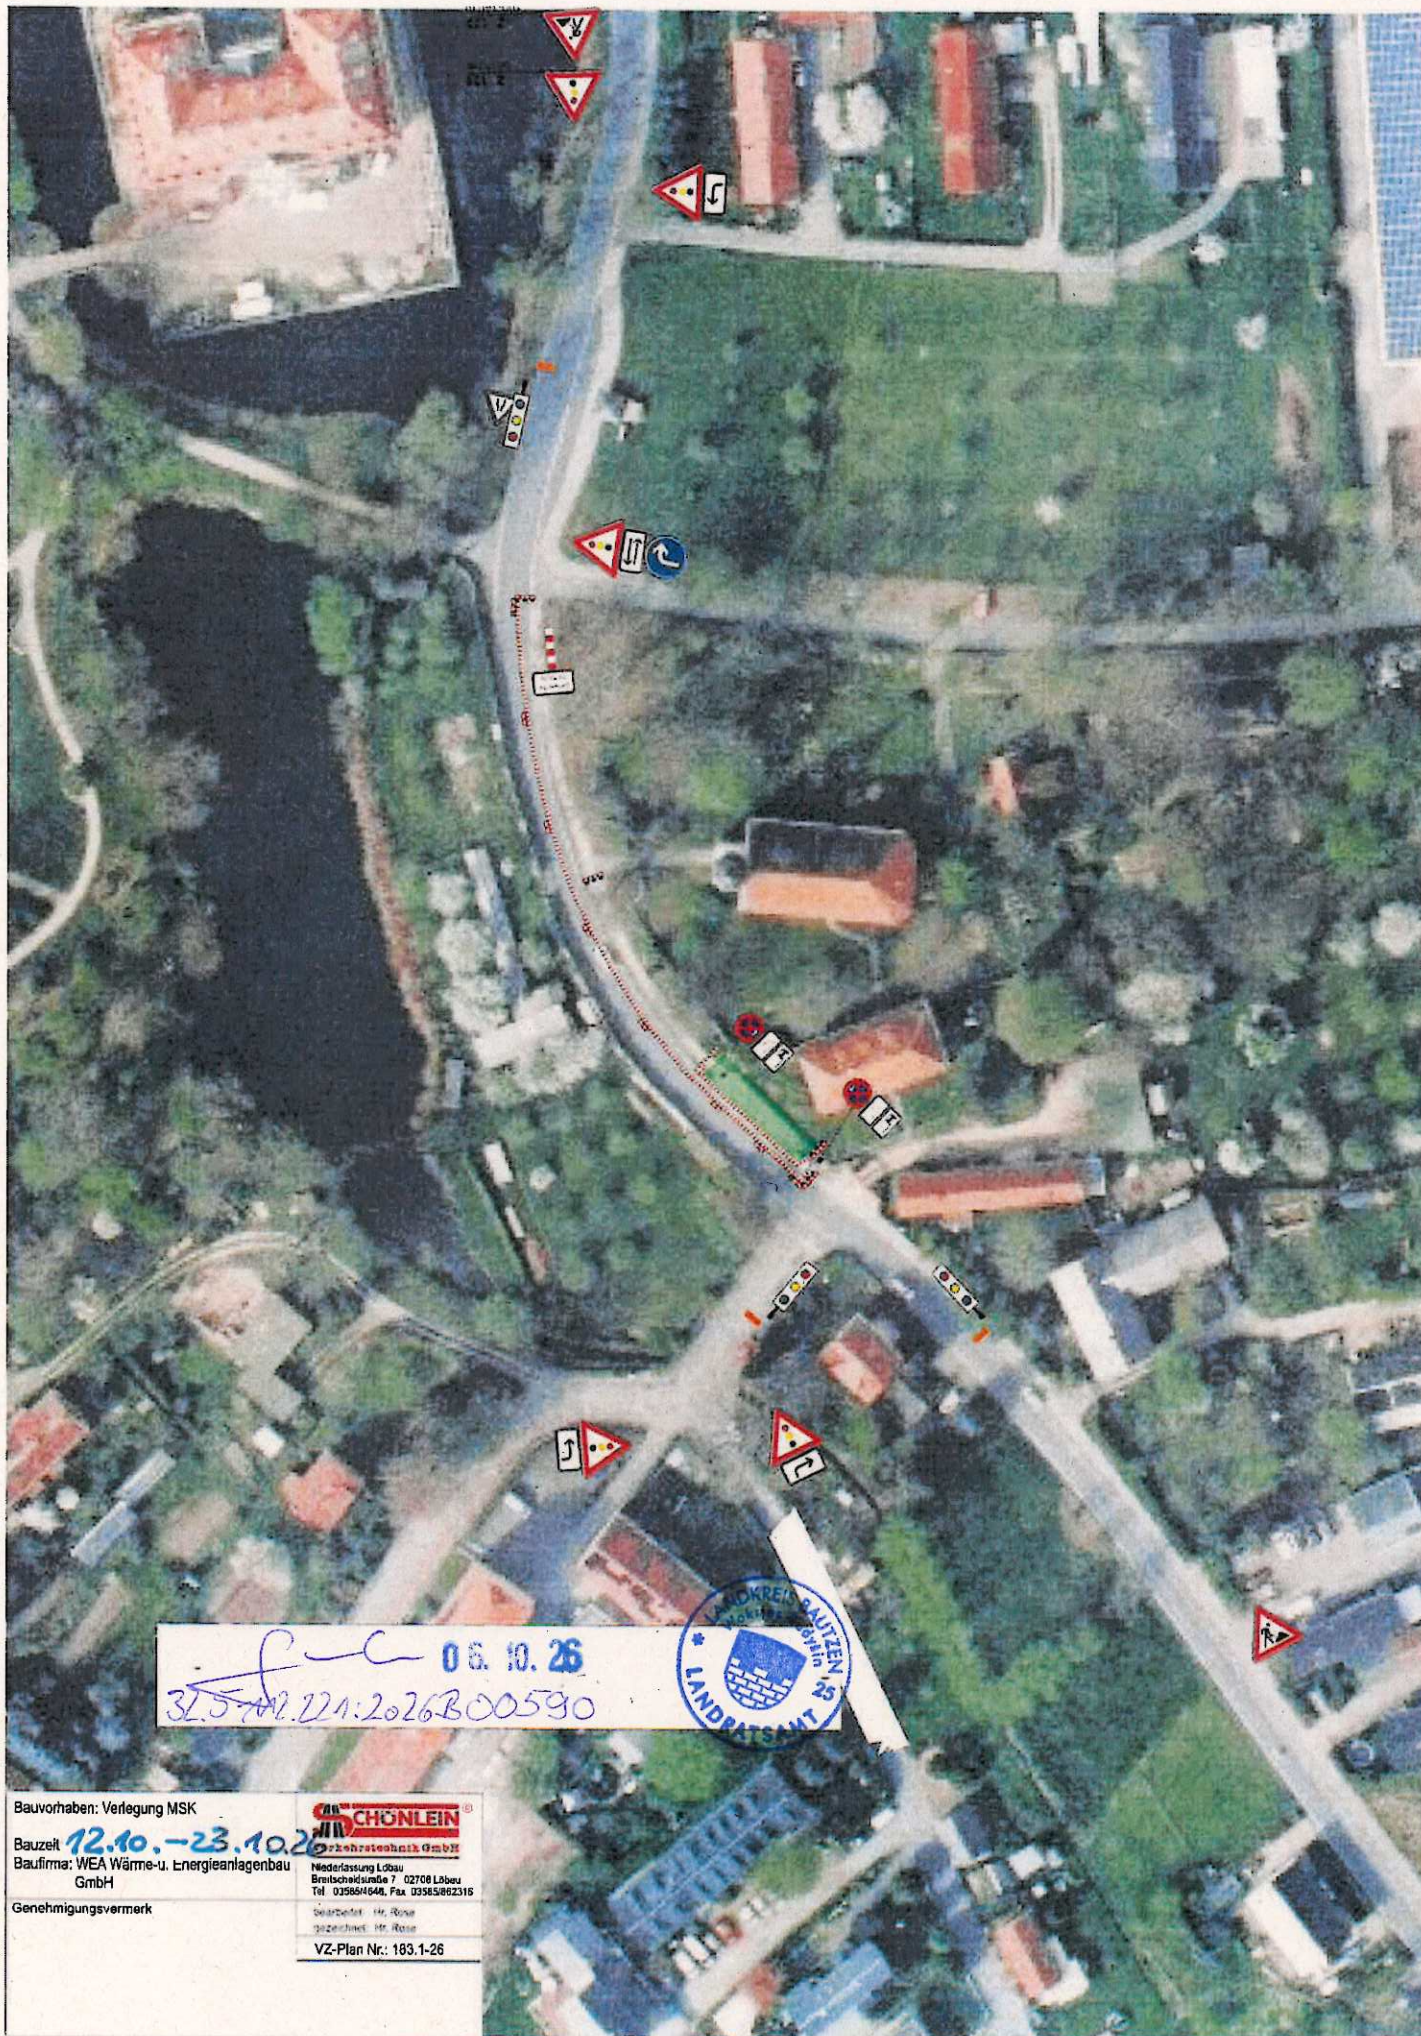

Bauvorhaben: Verlegung MSK

Bauzeit 12.10.-23.10.26

Baufirma: WEA Wärme- u. Energieanlagenbau GmbH

Genehmigungsvermerk

CHÖNLEIN
Energie- und Wärmeanlagenbau GmbH

Niederlassung Lobau
Brütscheldstraße 7 02708 Lobau
Tel. 03585/4044, Fax 03585/892315

Bearbeiter: Hr. Böse
Gezeichnet: Hr. Böse

VZ-Plan Nr.: 183.1-26